

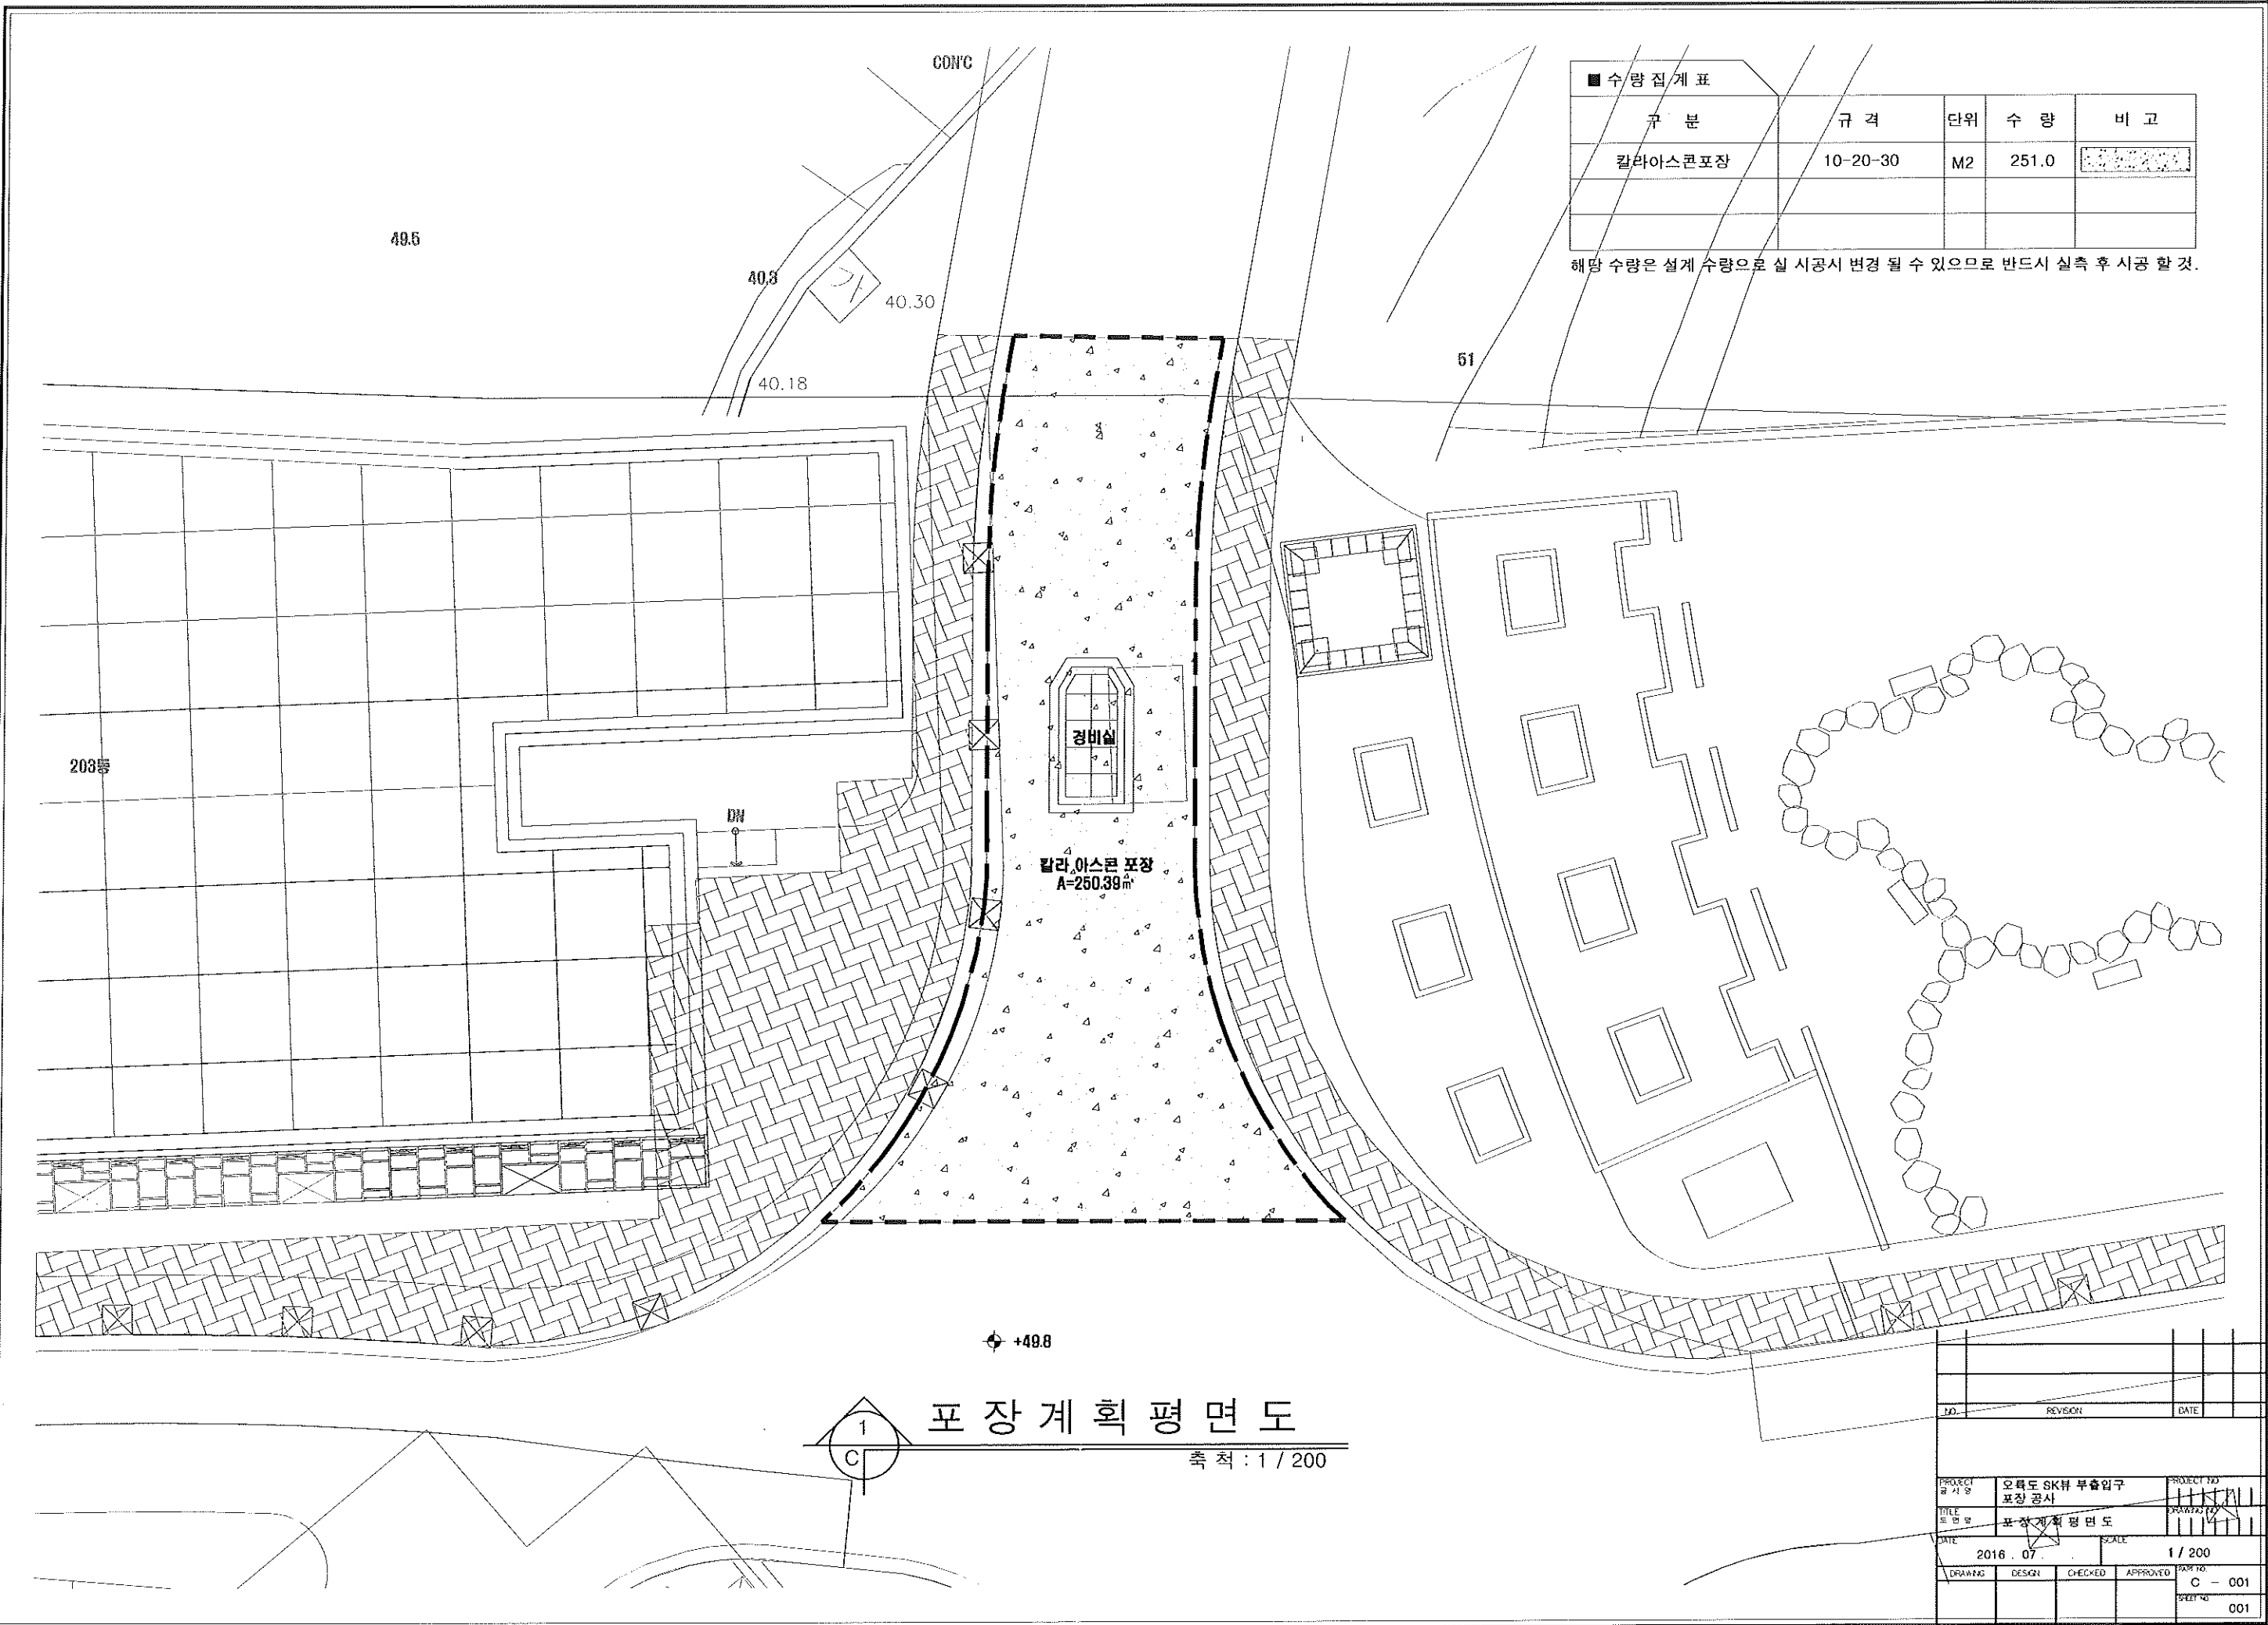
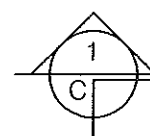


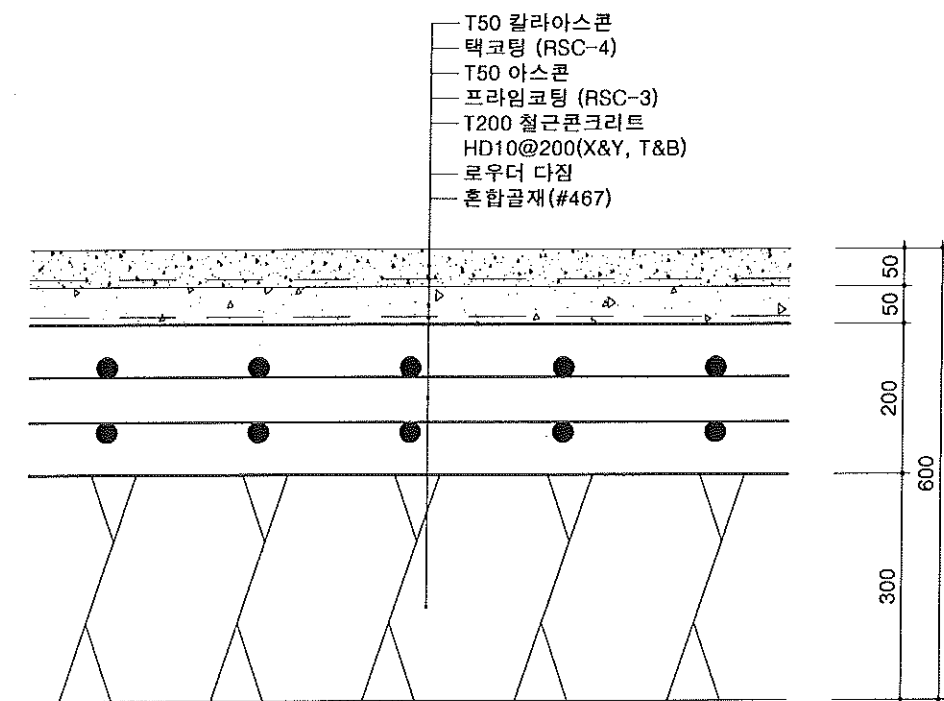

A.S.P 포장

(T= 10-20-30cm)

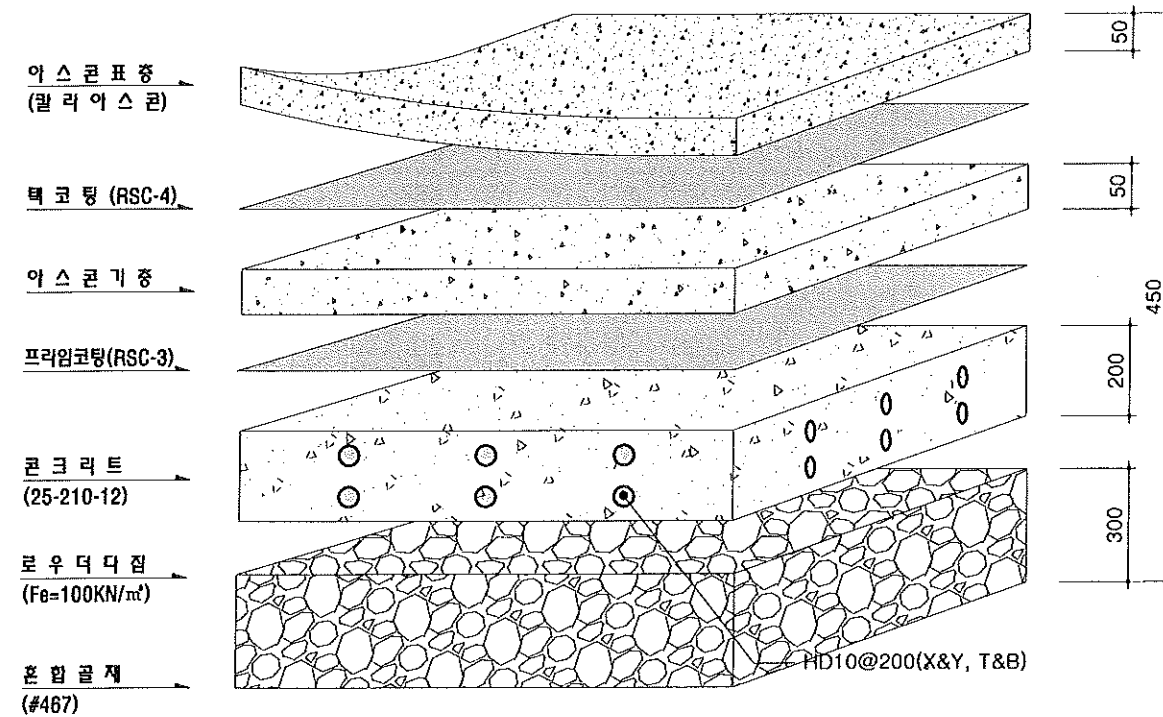

포장상세도

축척: 1/10

NO.	REVISION	DATE
PROJECT 설사명	오륙도 SK뷰 부속입구 포장공사	PROJECT NO.
TITLE 도면명	포장계획평면도	DRAWING NO.
DATE	2016. 07.	SCALE
		1 / 10
DRAWING	DESIGN	CHECKED
		APPROVED
		C - 002
		SHEET NO.
		002